


Przekrój A-A
skala 1:50

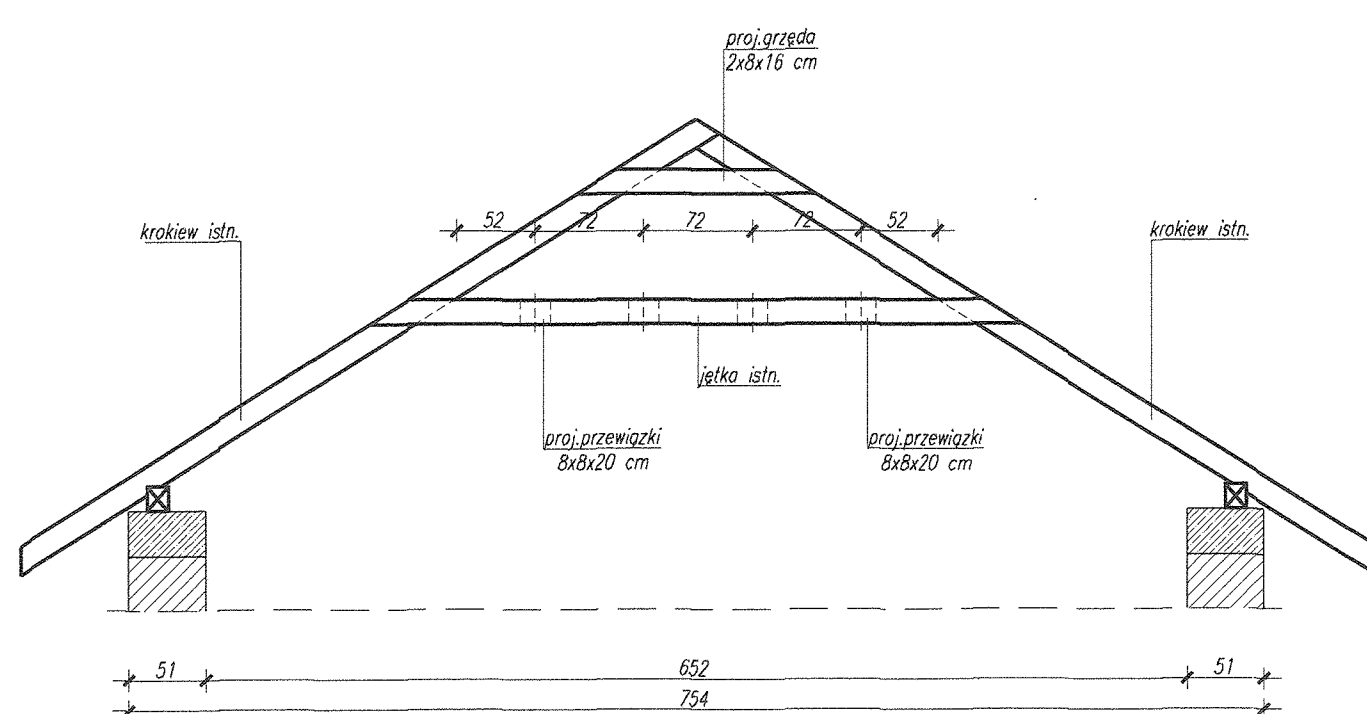

Uwagi:
*wymiary podano w cm,
*poziomy podano w m,
*prety główne ze stali A-IIIIN,
*strzemiona ze stali A-IIIIN,
*beton C25/B30,
*otulina zbrojenia 3 cm,
*stal profilowa S355,

-UNIPROCAD- Biuro Konstrukcyjno-Projektowe mgr inż. Robert Kapusta Zgłobice 33-113 ul. Tęczowa 6 tel. 608 528 329			
TEMAT: Projekt techniczny centrum edukacyjno-kulturalno-historycznego "AVE" w Błoniu remont i przebudowa z częściową zmianą sposobu użytkowania			
ADRES: dz nr 3115/5 w Błoniu, gmina Tarnów			
PROJEKTOWAŁ: mgr inż. Robert Kapusta Upr. bud. nr PDK/0133/PWOK/04	PODPISE: 	NAZWA RYSUNKU: Rzut stropu nad I piętrem.	SKALA: 1:50
SPRAWDZIŁ: inż. Piotr Labno Upr. bud. nr BUA NB 8346/5/90	BRANŻA: Konstrukcja	DATA: 11.2023 r.	NR RYSK: 21.