


Rzut stropu nad piwnicą
skala 1:50

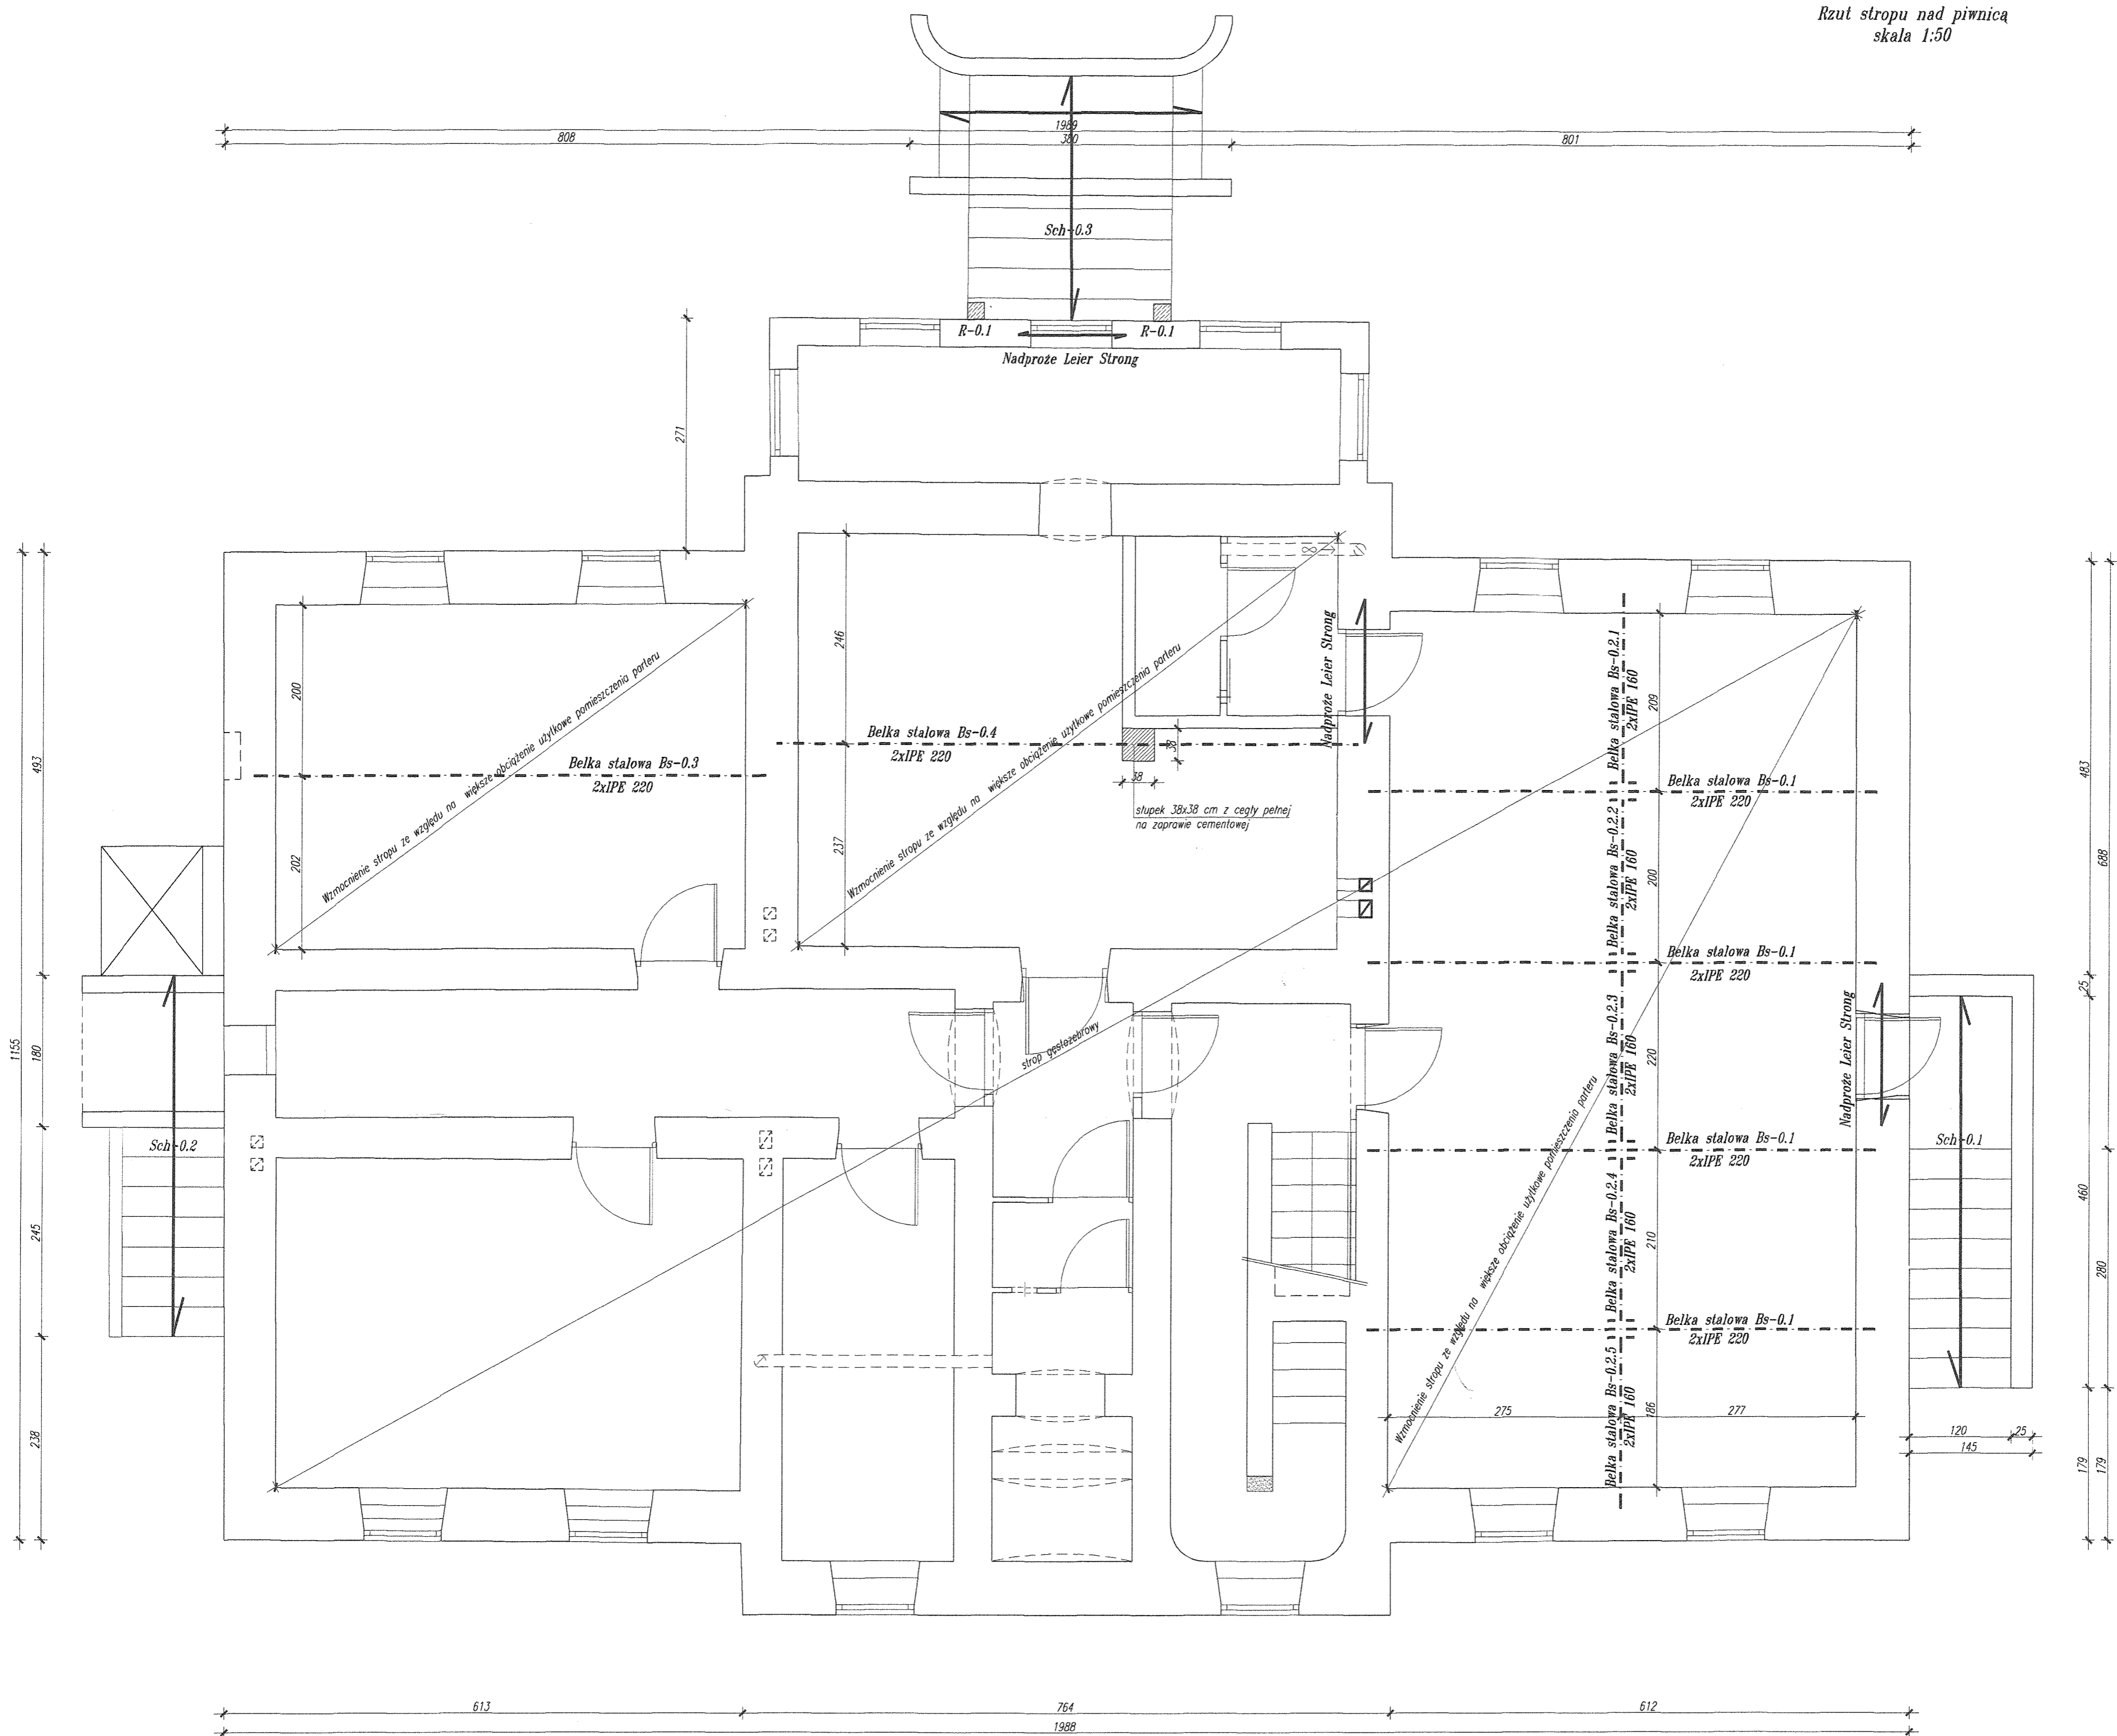

-UNIPROCAD- Biuro Konstrukcyjno-Projektowe mgr inż. Robert Kapusta Zgłobice 33-113 ul. Tęczowa 6 tel. 608 528 329			
TEMAT: Projekt techniczny centrum edukacyjno-kulturalno-historycznego "AVE" w Błoniu remont i przebudowa z częściową zmianą sposobu użytkowania			
ADRES: dz nr 3115/5 w Błoniu, gmina Tamów			
PROJEKTOWAŁ:	PODOB:	NAZWA RYSUNKU:	SKALA:
mgr inż. Robert Kapusta Upr. bud. nr PDK/0133/PWOK/04		Rzut stropu nad piwnicą.	1:50
SPRAWDZIŁ:	BRANZA:	DATA:	NR RYS:
inż. Piotr Labuda Upr. bud. nr BUA NB 8346/590	Konstrukcja	11.2023 r.	11.